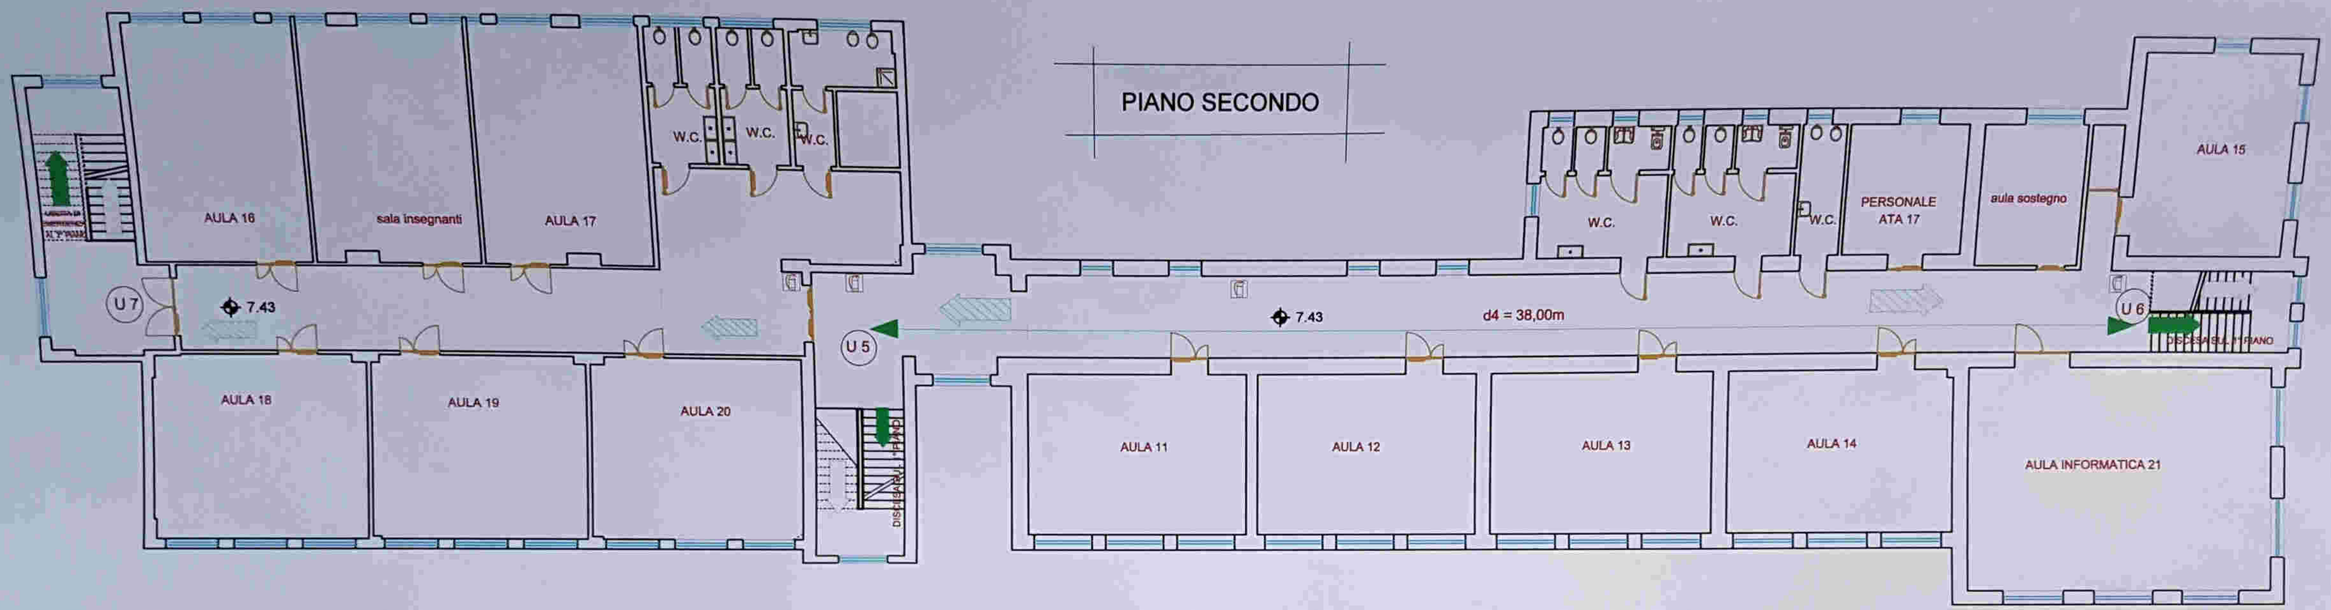

Uscita	Lunghezza	Uscita sicura verso l'esterno
U5	*d4 = 38 m*	Uscita su scala di accesso principale con uscita su P.zza Palatucci
U6	*d4 = 38 m*	Uscita su scala laterale con uscita su Via S. Marco
U7(°)	*come d1=25m*	Uscita sul pianerottolo scala di sicurezza laterale su P.zza Palatucci
(°) Si rammenta che questo lato non presenza di persone		